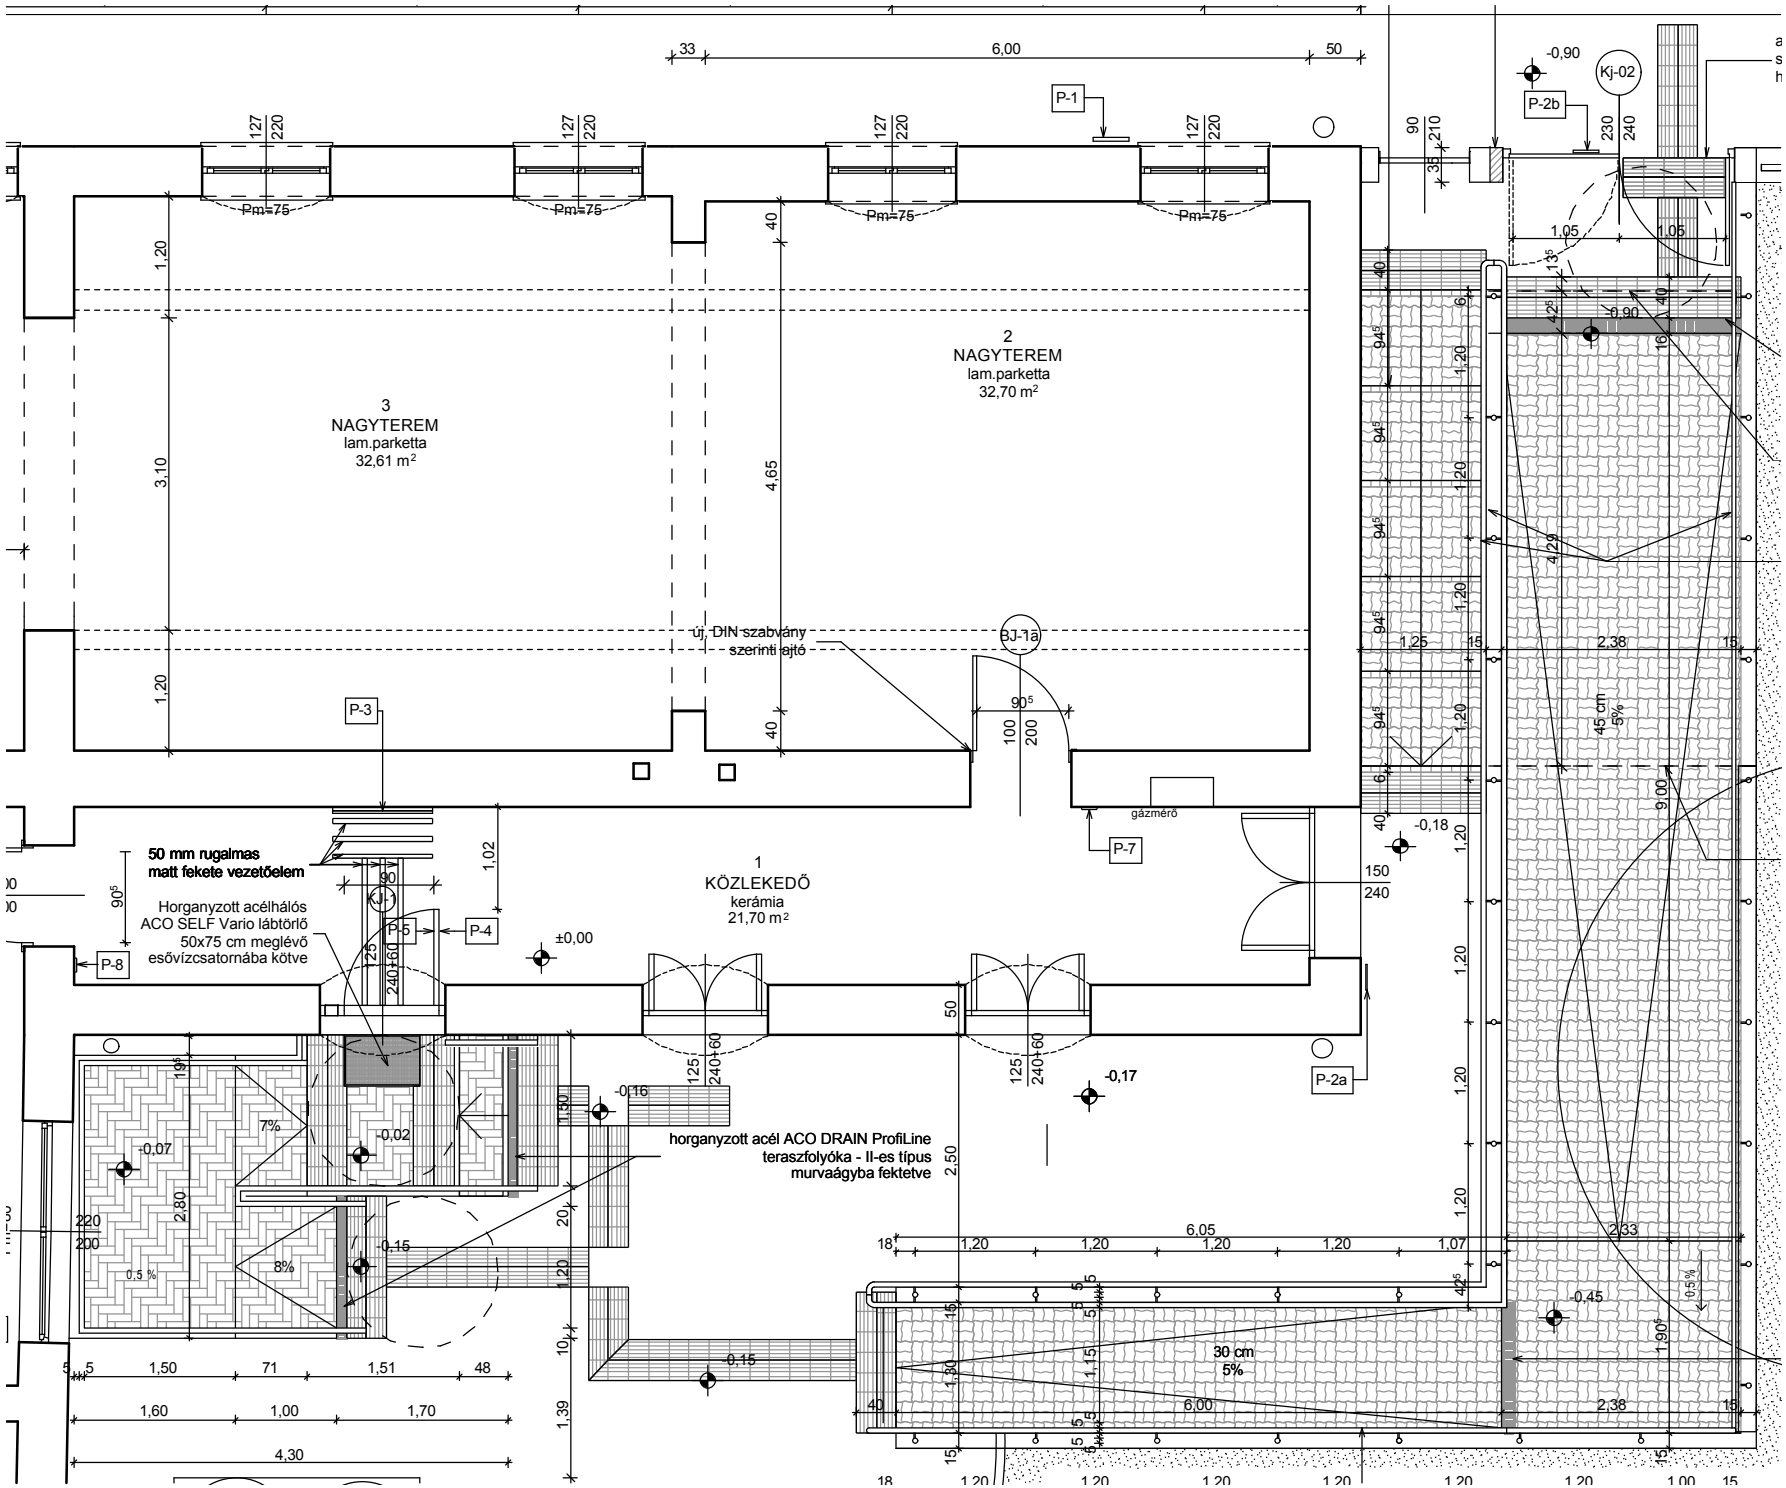
3
NAGYTEREM
lam.parketta
32,61 m²
2
NAGYTEREM
lam.parketta
32,70 m²
1
KÖZLEKEDŐ
kerámia
21,70 m²
új, DIN szabvány szerinti ajtó
50 mm rugalmas matt fekete vezetőelem
Horganyzott acélhálós ACO SELF Vario lábtörlő 50x75 cm meglévő esővízcsatornába kötve
horganyzott acél ACO DRAIN ProfiLine teraszfolyóka - II-es típus murvaágyba fektetve
gázmérő
30 cm 5%
45 cm 5%
P-1
P-2a
P-2b
P-3
P-4
P-5
P-7
P-8
Kj-02
BJ-1a
±0,00
-0,90
-0,18
-0,17
-0,16
-0,15
-0,07
-0,02
-0,45
7%
8%
0,5 %
9,5%