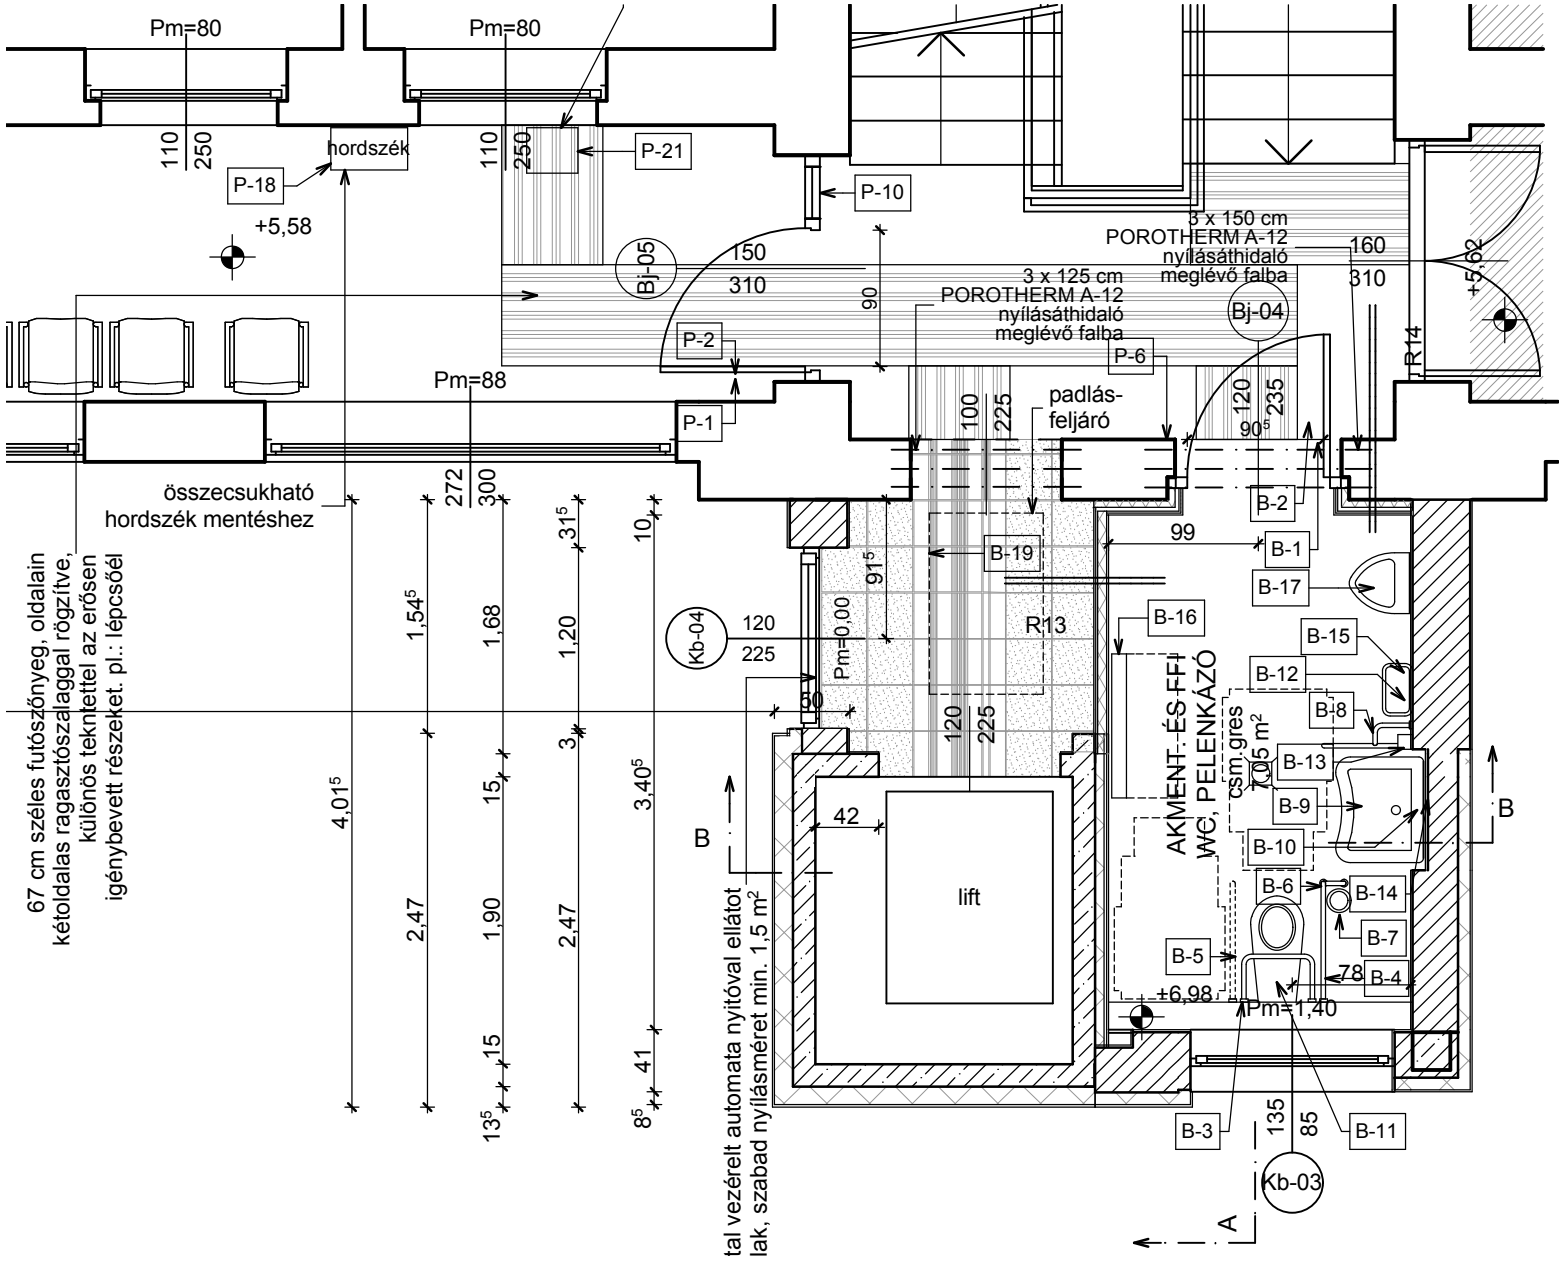

Pm=80
Pm=80
110
250
hordszék
P-18
+5,58
P-21
P-10
Bj-05
150
310
90
3 x 150 cm
POROTHERM A-12
nyílásáthidaló
meglévő falba
3 x 125 cm
POROTHERM A-12
nyílásáthidaló
meglévő falba
Bj-04
160
310
+5,62
R14
P-2
P-6
Pm=88
P-1
100
225
padlás-
feljáró
120
235
90⁵
B-2
99
B-1
B-17
B-19
91⁵
R13
B-16
B-15
B-12
B-8
B-13
B-9
B-10
B-6
B-14
B-7
B-5
B-4
78
+6,98
Pm=1,40
B-3
135
85
B-11
Kb-03
A
B
Kb-04
120
225
Pm=0,00
50
120
225
42
lift
AKMENT. ÉS FFI
WC, PELENKÁZÓ
csm.gres
7,05 m²
B
B
tal vezérelt automata nyitóval ellátot
lak, szabad nyílásméret min. 1,5 m²
összecsukható
hordszék mentéshez
272
300
31⁵
10
1,54⁵
1,68
1,20
3
3,40⁵
4,01⁵
15
2,47
1,90
2,47
15
41
13⁵
8⁵
67 cm széles futószőnyeg, oldalain
kétoldalas ragasztószalaggal rögzítve,
különös tekntettel az erősen
igénybevett részeket. pl.: lépcsőél