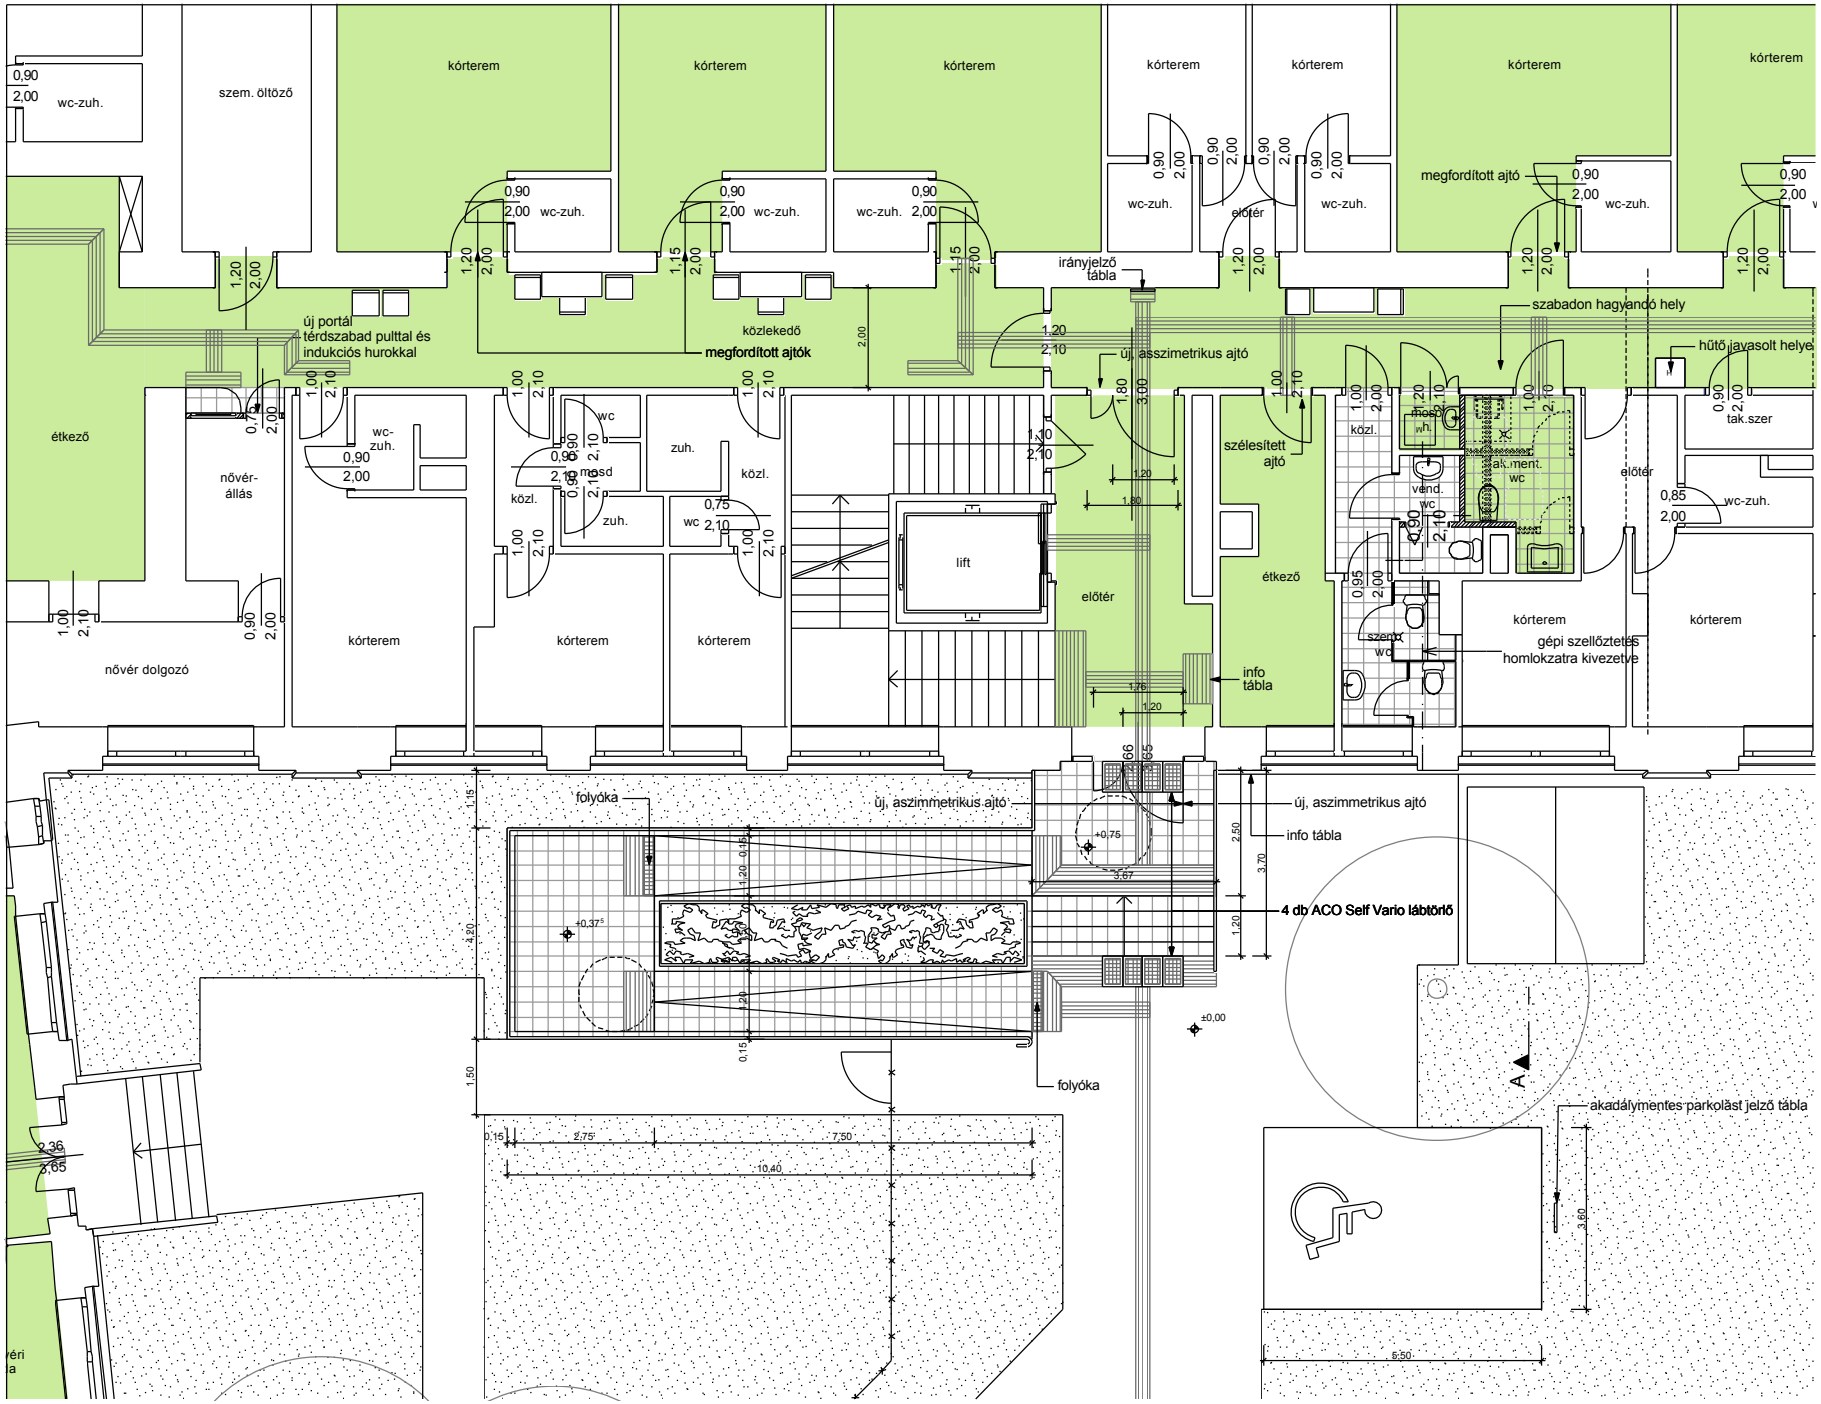
kórterem
wc-zuh.
szem. öltöző
megfordított ajtó
irányjelző tábla
szabadon hagyandó hely
hűtő javasolt helye
új portál térdszabad pulttal és indukciós hurokkal
megfordított ajtók
közlekedő
előtér
étkező
nővér-állás
nővér dolgozó
wc-zuh.
wc
mosd
zuh.
közl.
lift
szélesített ajtó
vend. wc
szem. wc
tak.szer
gépi szellőztetés homlokzatra kivezetve
info tábla
folyóka
új, aszimmetrikus ajtó
4 db ACO Self Vario lábtörlő
akadálymentes parkolást jelző tábla