


- "U" alakú ajtókilincs WC-zárral, segélyhívás esetén érmével kívülről is nyitható kivételben
- ajtóbehúzó fogantyú 60-70 cm egyenes, vagy 60-80 cm ferde magasságban pl.: THM45
- ruhaakasztó ajtóra és zuhany mellé, 120 cm magasságba pl.: BK13502
- WC mögötti fix kapaszkodó pl.: TH340
- WC-csésze mellett oldalfalra szerelt "L" alakú kapaszkodó, hosszabbik szára 75 cm magasságban, vízszintesen szerelve, pl.: THMAD
- WC-csésze melletti felhajtható kapaszkodó, pl.: TH830
- vízhatlan, áramsűnet esetén is működő zsinóros segélyhívó (nővérhívó) WC és zuhany mellett falra szerelve, 90 cm magasságban, a zsinór 30 cm magasságig nyúlik le. Megkülönböztetett színezéssel és Braille felirattal. A jelzés az ajtó felett jelez segélyhívás esetén fényrel és hanggal is
- WC-kefe tartó falra szerelve pl.: BS686
- oldalfalra szerelt kapaszkodó alatt nyitott WC-papír tartó
- mosdó melletti fix kapaszkodó, baloldali megerősítéssel, szerelési magassága a mosdóéval megegyező pl.: TH602
- mosdó melletti fix kapaszkodó, szerelési magassága a mosdóéval megegyező pl.: THM30
- 65*55 cm-es, konkáv peremkialakítású, térszabad mosdó, 85-88 cm magasságban. Keverőkaros csapteleppel, termosztatikus melegvíz keverőszelep beépítésével / forrázásgátló csapteleppel. Beállítható maximális hőfok 38°C pl.: GORMEX 1371
- Szerelőfalba rejtett öblítőtartállyal, konzolosan szerelt speciális kiállítású WC-csésze ülőkével, ülési magasság 46-48 cm. pl.: GORMEX 5112
- falra szerelt szemetestároló mosdó mellett
- falra szerelt szappanadagoló könyökkarral mosdó felett és zuhany mellett pl.: 560100
- nagyméretű fix tükör 90 cm és 180 cm között
- meleglevegős kézzárító, 90-110 cm magasságban pl.: E85
- falra szerelt felhajtható zuhanyzék, háttámlával és lehajtható karral, pl.: THSSB
- fix kapaszkodó kézi zuhannyal, baloldali zuhanytartóval, vízszintes szára 75 cm magasságban szerelve, keverőkaros csapteleppel, termosztatikus melegvíz keverőszelep beépítésével, forrázásgátló csapteleppel. Beállítható maximális hőfok 38°C pl.: TH280
- priccs átöltözéshez
- zuhanyfolyóka ACO hullámmintás 985 mm-es
- villanykapcsoló 90 - 110 cm magasságban
- helyiség megnevezése piktogrammal, Braille felirattal, falon, 1.50 m magasságban
- törölközőszárító radiátor lehetséges helye min. 90 cm magasságba szerelve (eltérés esetén rehabilitációs környezettervezővel egyeztetni szükséges!)
- priccs felett egyenes kapaszkodó, szerelési magassága 75 cm, pl.: THM60L
- akadálymentes öltözőszekrény 2 db
 - 90x90 cm-es "L" alakú zuhanykarnis, zuhanyfüggönnyel, zuhany felett 2,20 m magasságban

A KAPASZKODÓK ÁTMÉRŐJE MIN. 30 MM ÁTMÉRŐJŰ,
A TEHERBÍRÁSUK MIN. 1,5 KN LEGYEN !

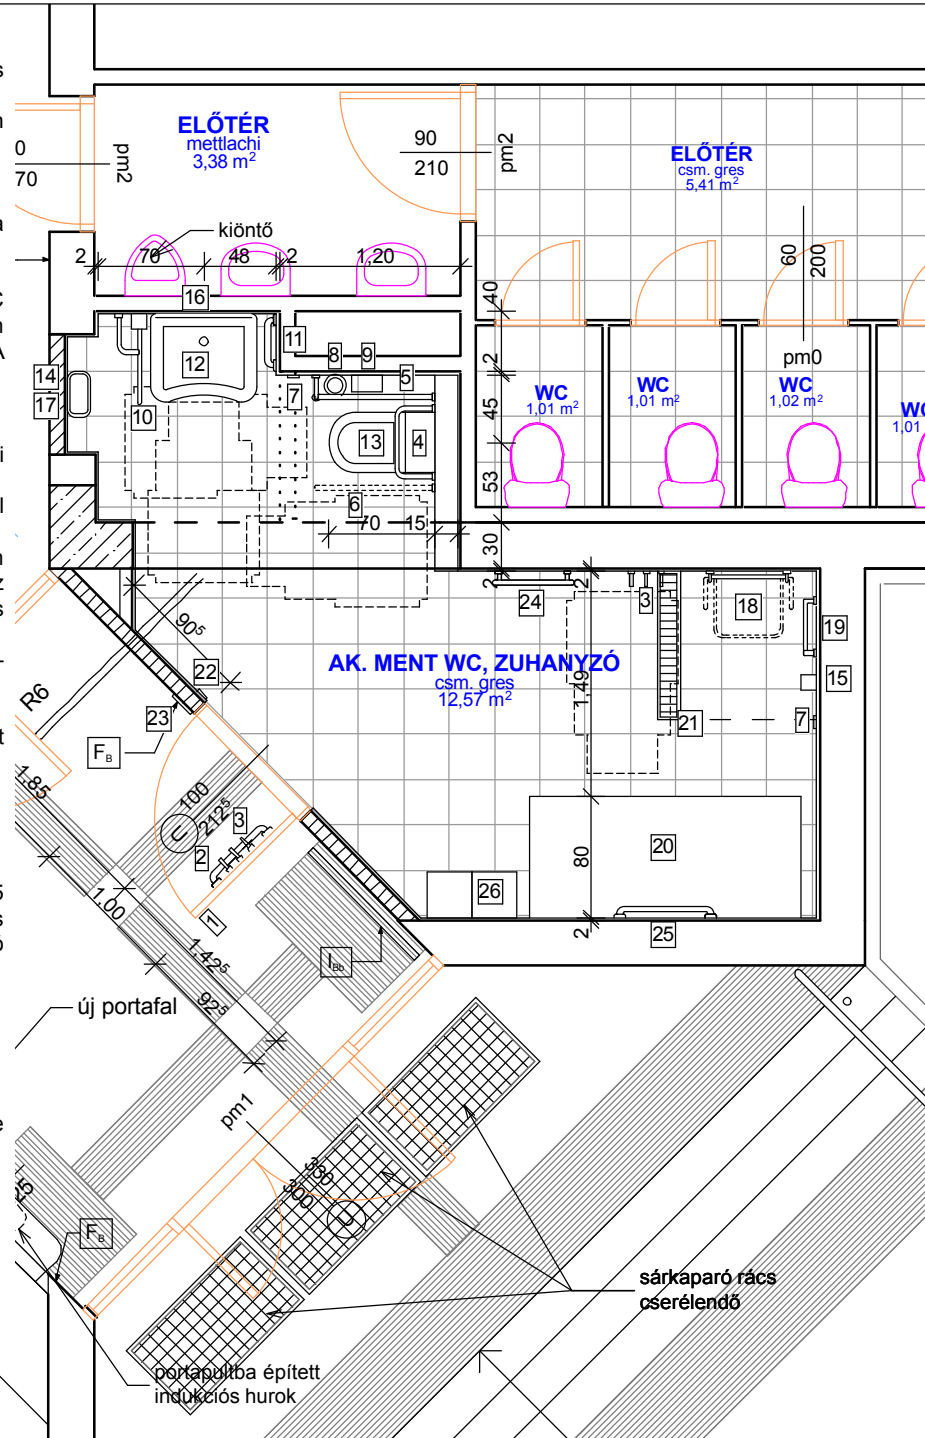

baonline Tervező és Szolgáltató Kft.
 SZÉKHELY: 1181-BUDAPEST, Reviczky Gy. u. 59. VII. / 116.
 TEL.: 06 - 20 / 341 - 4384
 E-MAIL: bau@baonline.hu
 HONLAP: www.baonline.hu

Tárgy:
TISZAKÜRT KÖRZETI ÁLTALÁNOS ISKOLA ÁTALAKÍTÁSA
 5471 TISZAKÜRT, Felszabadulás u 2., hrsz.: 59

Megrendelő:
TISZAKÜRT KÖZSÉG ÖNKORMÁNYZATA
 5471 TISZAKÜRT, Hősök tere 1.

Fővállalkozó:
FORTEND KFT.
 2230 Gyömrő, Öreghegyi út 16.

Rajz:
TERVEZETT FSZ.-I AK.MENT. WC-ZUH.

Eredeti építész vezető tervező:
DR. TAKÁCSNÉ ALFÖLDI ÁGNES
 E1-16-0117

Építész és rehabilitációs környezettervező szakmérnök:
BABITS BERNADETT

Tartószerk.:
MADARAS BOTOND

Liftterv:
SÜMEGHI LÁSZLÓ

Tűzrendészet:
KACZIBA SÁNDOR

Tervfajta: **ÉPÍTÉSI ENGEDÉLYEZÉSI TERV**

Lépték: **m=1:100** **Verziószám:** **02**

2009. november

Tervszám:
AM-1
 A méretek a helyszínen ellenőrizendők!