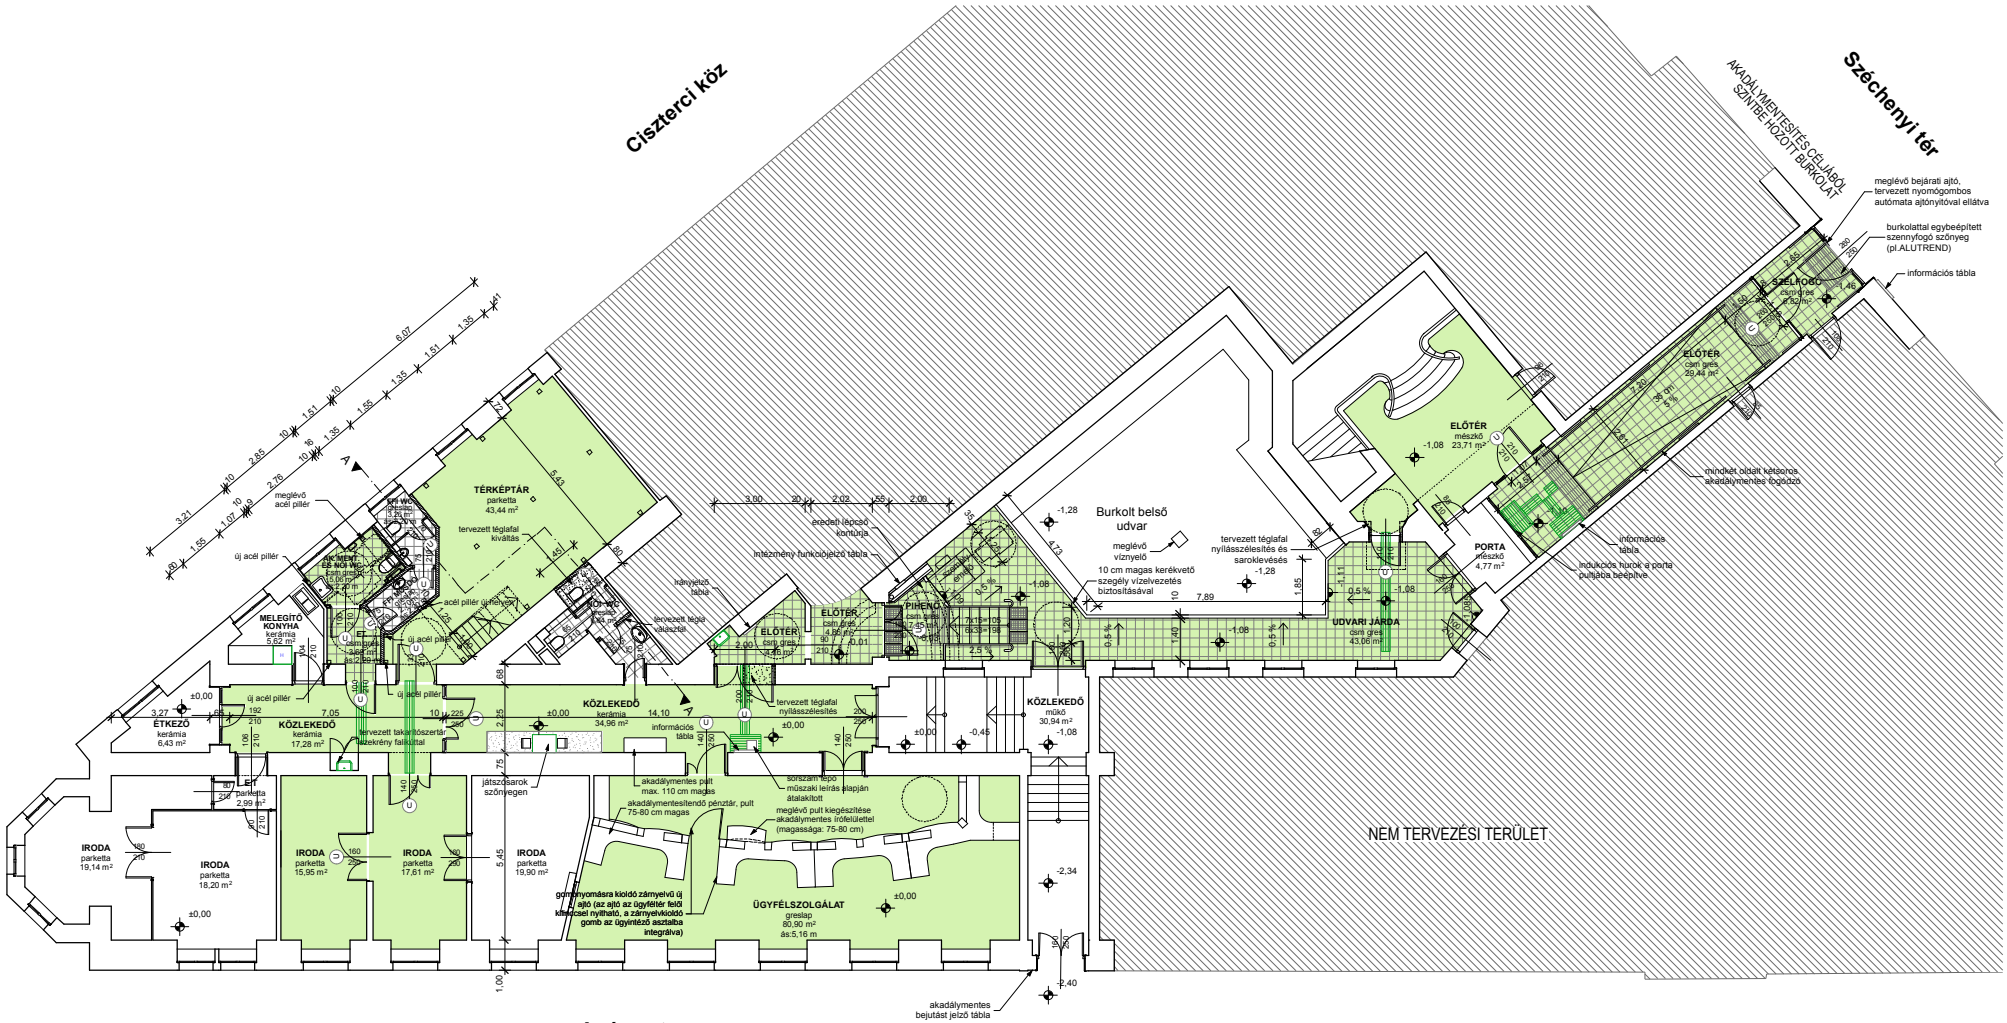
Ciszterci köz
Széchenyi tér
AKADÁLYMENTESÍTÉS CÉLJÁBÓL SZINTBE HOZOTT BURKOLAT
meglévő bejárati ajtó, tervezett nyomógombos autómata ajtónyitóval ellátva
burkolattal egybeépített szennyfogó szőnyeg (pl.ALUTREND)
információs tábla
SZÉLFOGÓ csm gres 6,82 m²
ELŐTÉR csm gres 29,44 m²
ELŐTÉR mészkő 23,71 m²
PORTA mészkő 4,77 m²
mindkét oldalt kétsoros akadálymentes fogódzó
információs tábla
indukciós hurok a porta pultjába beépítve
Burkolt belső udvar
meglévő víznyelő
10 cm magas kerékvető szegély vízelvezetés biztosításával
tervezett téglafal nyílásszélesítés és saroklevésés
UDVARI JÁRDA csm gres 43,06 m²
TÉRKÉPTÁR parketta 43,44 m²
tervezett téglafal kiváltás
meglévő acél pillér
új acél pillér
MELEGÍTŐ KONYHA kerámia 5,62 m²
ÉTKEZŐ kerámia 6,43 m²
KÖZLEKEDŐ kerámia 17,28 m²
KÖZLEKEDŐ kerámia 34,96 m²
KÖZLEKEDŐ mükő 30,94 m²
ELŐTÉR csm gres 4,86 m²
PIHENŐ csm gres 7,45 m²
eredeti lépcső kontúrja
intézmény funkciójelző tábla
irányjelző tábla
tervezett téglafal nyílásszélesítés
tervezett takarítószertár lezekrény falikúttal
játszósarok szőnyegen
akadálymentes pult max. 110 cm magas
akadálymentesítendő pénztár, pult 75-80 cm magas
sorszám tépő műszaki leírás alapján átalakított
meglévő pult kiegészítése akadálymentes írófelülettel (magassága: 75-80 cm)
gombnyomásra kioldó zárnyelvű új ajtó (az ajtó az ügyféltér felől kifelé csel nyílható, a zárnyelvkioldó gomb az ügyintéző asztalba integrálva)
ÜGYFÉLSZOLGÁLAT greslap 80,90 m² ás:5,16 m
IRODA parketta 19,14 m²
IRODA parketta 18,20 m²
IRODA parketta 15,95 m²
IRODA parketta 17,61 m²
IRODA parketta 19,90 m²
NEM TERVEZÉSI TERÜLET
akadálymentes bejutást jelző tábla
Apáca utca