


Jelmagyarázat:

- akadálymentesítendő terület
- nem akadálymentesítendő terület
- új csúszásmentes greslap burkolat
- meglévő falak
- tervezett falak
- vezetősáv
- nem tervezési terület

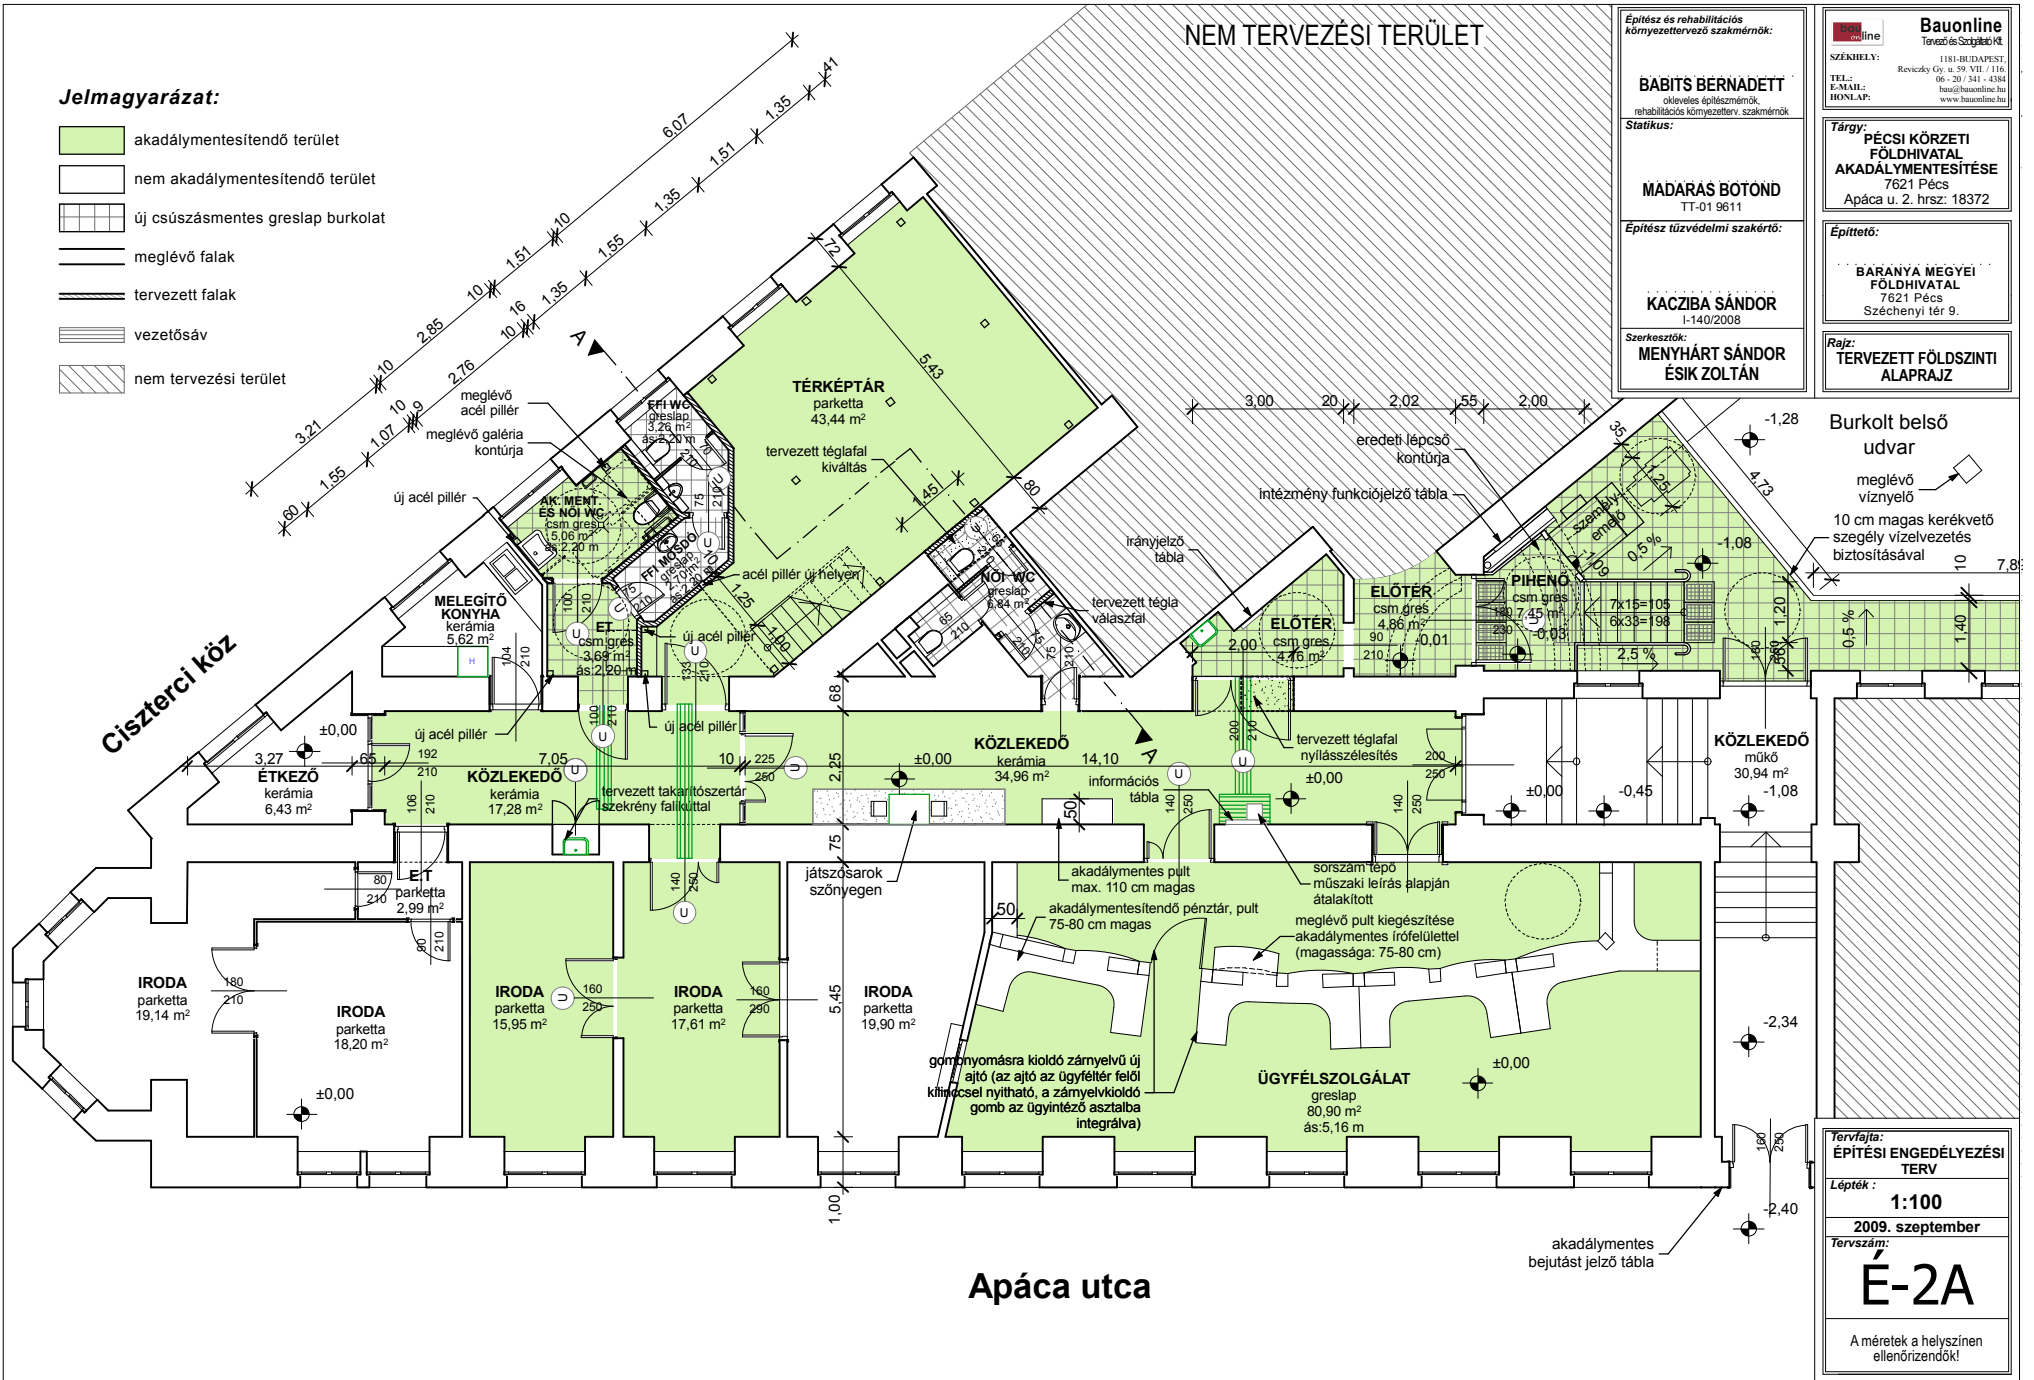

<p>Építész és rehabilitációs környezettervező szakmárnök:</p> <p>BABITS BERNADETT Ökológiai építésszámítógépes rehabilitációs környezettervező szakmárnök</p> <p>Statikus:</p> <p>MADARÁS BOTOND TT-01 9811</p> <p>Építész tűzvédelmi szakértő:</p> <p>KACZIBA SÁNDOR 1-140/2008</p> <p>Szerkesztők:</p> <p>MENYHART SÁNDOR ÉSIK ZOLTÁN</p>	<p>Bauonline Tervező és Szolgáltató Kft.</p> <p>1181-BUDAPEST, Reviczky Gy. u. 59. VII / 116, ór. 20/341-4384 bau@bauonline.hu www.bauonline.hu</p> <p>Tárgy: PÉCSI KÖRZETI FÖLDHIVATAL AKADÁLYMENTESÍTÉSE 7621 Pécs Apáca u. 2. hrsz.: 18372</p> <p>Építető:</p> <p>BARÁNYA MEGYEI FÖLDHIVATAL 7621 Pécs Széchenyi tér 9.</p> <p>Rajz: TERVEZETT FÖLDSZINTI ALAPRAJZ</p>
--	---

Burkolt belső udvar

meglévő víznyelő

10 cm magas kerékvető szegély vízelvezetés biztosításával

<p>Tervfajta: ÉPÍTÉSI ENGEDÉLYEZÉSI TERV</p> <p>Lépték: 1:100</p> <p>2009. szeptember</p> <p>Tervszám: É-2A</p> <p>A méretek a helyszínen ellenőrizendők!</p>
